


LS1

CS1

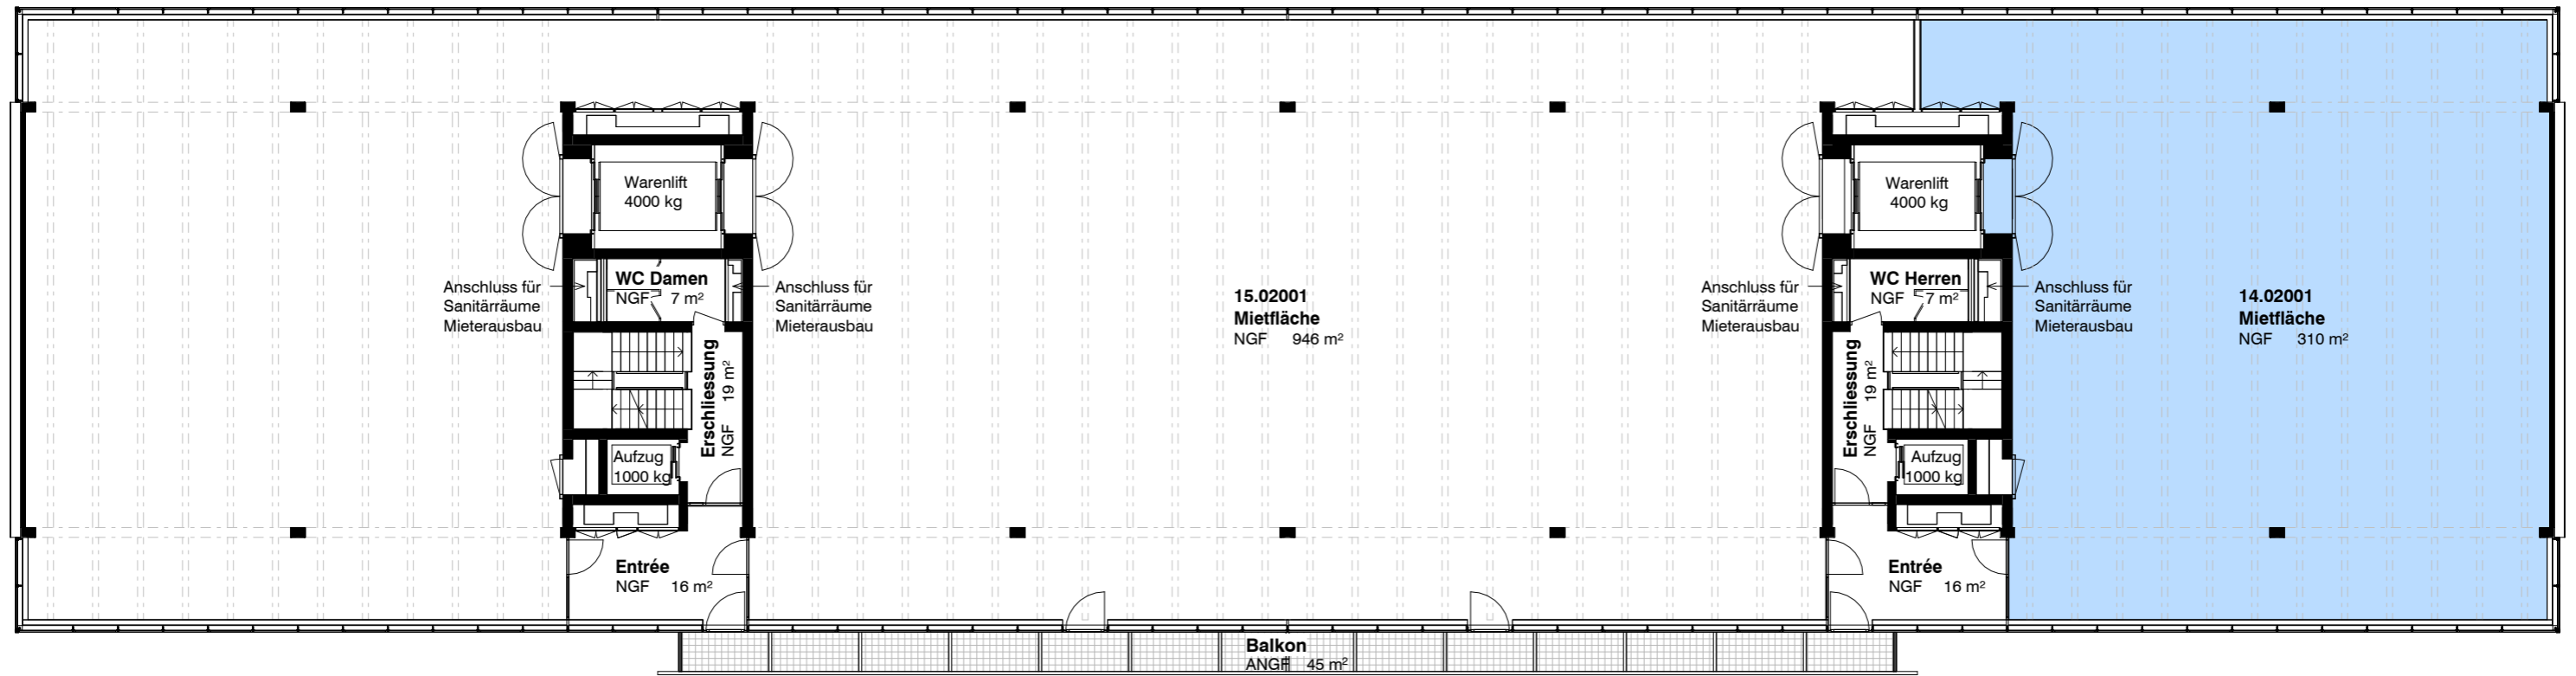

LS1

CS1

2. Obergeschoss

LEGENDE

- NGF Nettogeschossfläche
- ANGF Aussen-Nettogeschossfläche
- RH Raumhöhe

Planstand Auflagenbereinigung Baugesuch 16.06.2022

110 - Zwhatt - Baufeld G - Gewerbebau

Grundriss 2.OG | Mietflächen | GG_MF_ARC_200_GR_02-20004 | 1:200 | A3 | 30.08.2022

GRASER

TROXLER

ARCHITEKTEN